


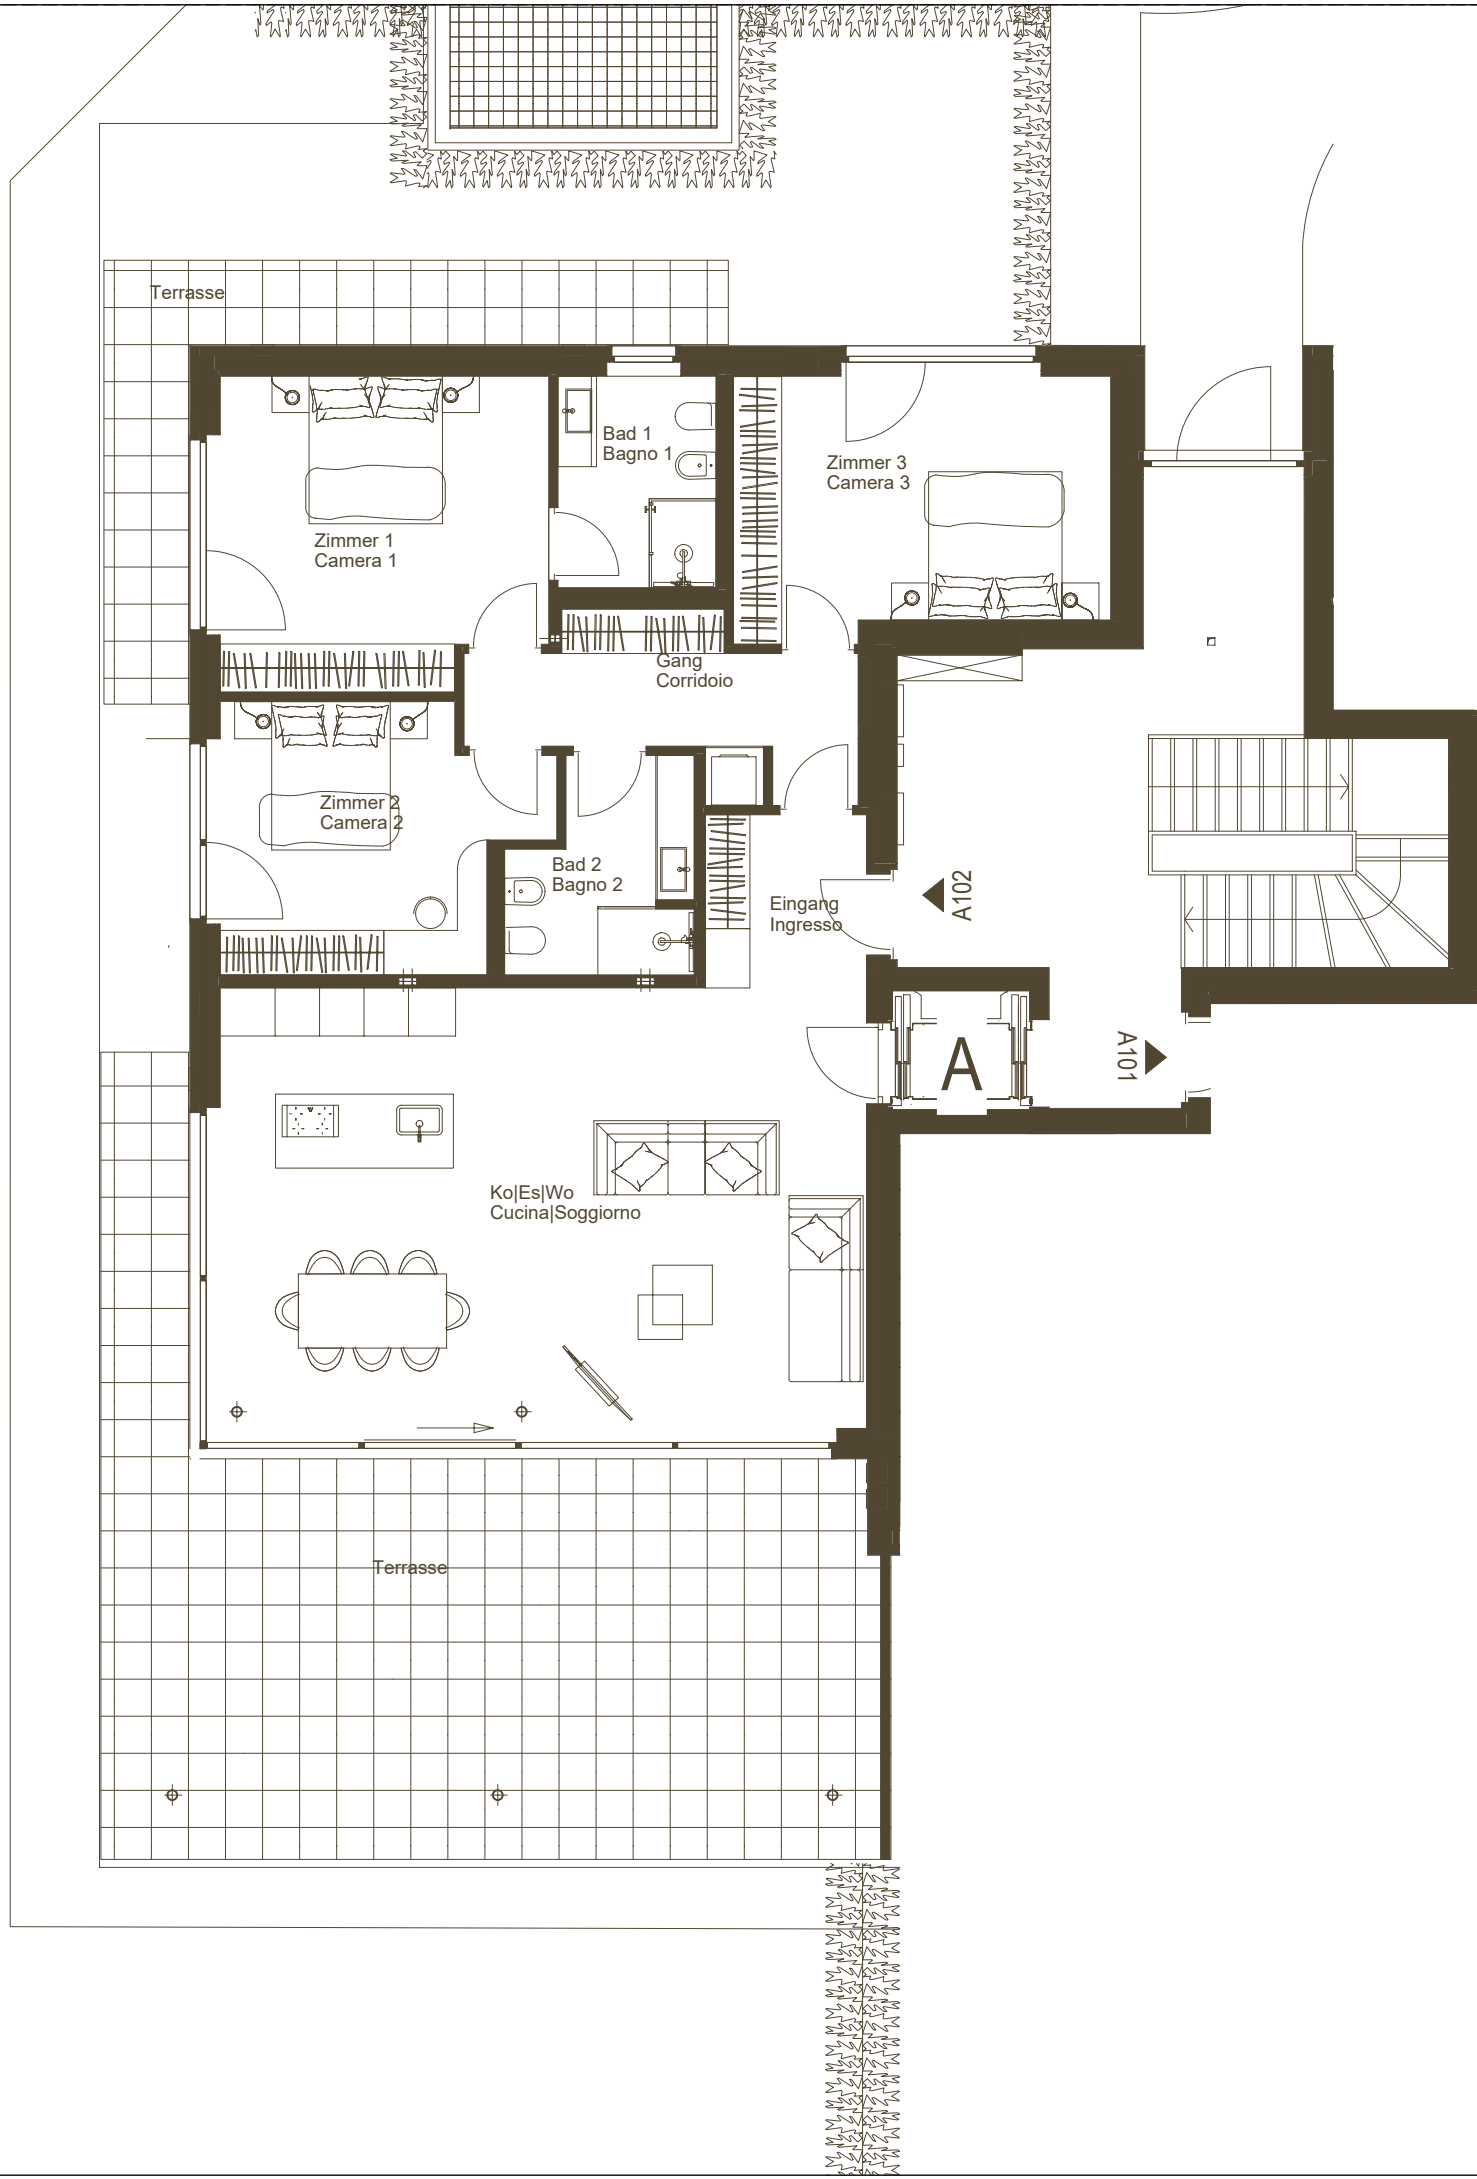

A102

PESCHIERA DEL GARDA
RESIDENCE AL PORTO
ERDGESCHOSS - PIANO TERRA

Raum Vano	Wohnfläche Superficie
Eingang/Ingresso	5,08 m²
Wohnküche/Soggiorno-Cucina	51,80 m²
Gang/Corridoio	9,51 m²
Zimmer 1/Camera 1	18,07 m²
Zimmer 2/Camera 2	14,03 m²
Zimmer 3/Camera 3	17,28 m²
Bad 1/Bagno 1	6,08 m²
Bad 2/Bagno 2	6,46 m²
Nettofläche/Sup. Netta	128,31 m²
Terrasse/Terrazza	79,53 m²
Garten/Giardino	650,00 m²

Information:

Grundriss in Maßstab 1:100 (bei einem Ausdruck von DIN A3 auf 100%). Alle Flächenangaben ohne Gewähr. Die Angaben, Visualisierungen und Beschreibungen spiegeln den aktuellen Planungsstand wieder. Die eingezeichnete Einrichtung gehört nicht zum Kaufobjekt. Maßgeblich für die Angaben zu Ausstattung und Objektausführung ist die Baubeschreibung. Im Zuge des Genehmigungsverfahrens und der späteren Ausführungsplanung können sich minimale Änderung ergeben.

Planimetria in scala 1:100 (per uno stampa in formato A3 al 100%). Le superfici indicate non sono garantite. Le informazioni, le visualizzazioni e le descrizioni riflettono lo stato attuale della progettazione. L'arredamento disegnato non fa parte dell'oggetto dell'acquisto. Per tutto quello che riguarda la dotazione dell'immobile, si fa riferimento alla descrizione tecnica. Nel corso della procedura di approvazione e della successiva pianificazione esecutiva, possono verificarsi delle piccole modifiche.

